REPUBLIKA HRVATSKA
DRŽAVNA GEODETSKA UPRAVA
PODRUČNI URED ZA KATASTAR PULA-POLA
ODJEL ZA KATASTAR NEKRETNINA PAZIN

Katastarska općina:
TINJAN

Izvorno mjerilo: 1:2880

KLASA: 935-06/15-01/250
URBROJ: 541-27-06/2-15-2
Pazin, 11.08.2015.

IZVOD IZ KATASTARSKOGA PLANA

Mjerilo 1:1000



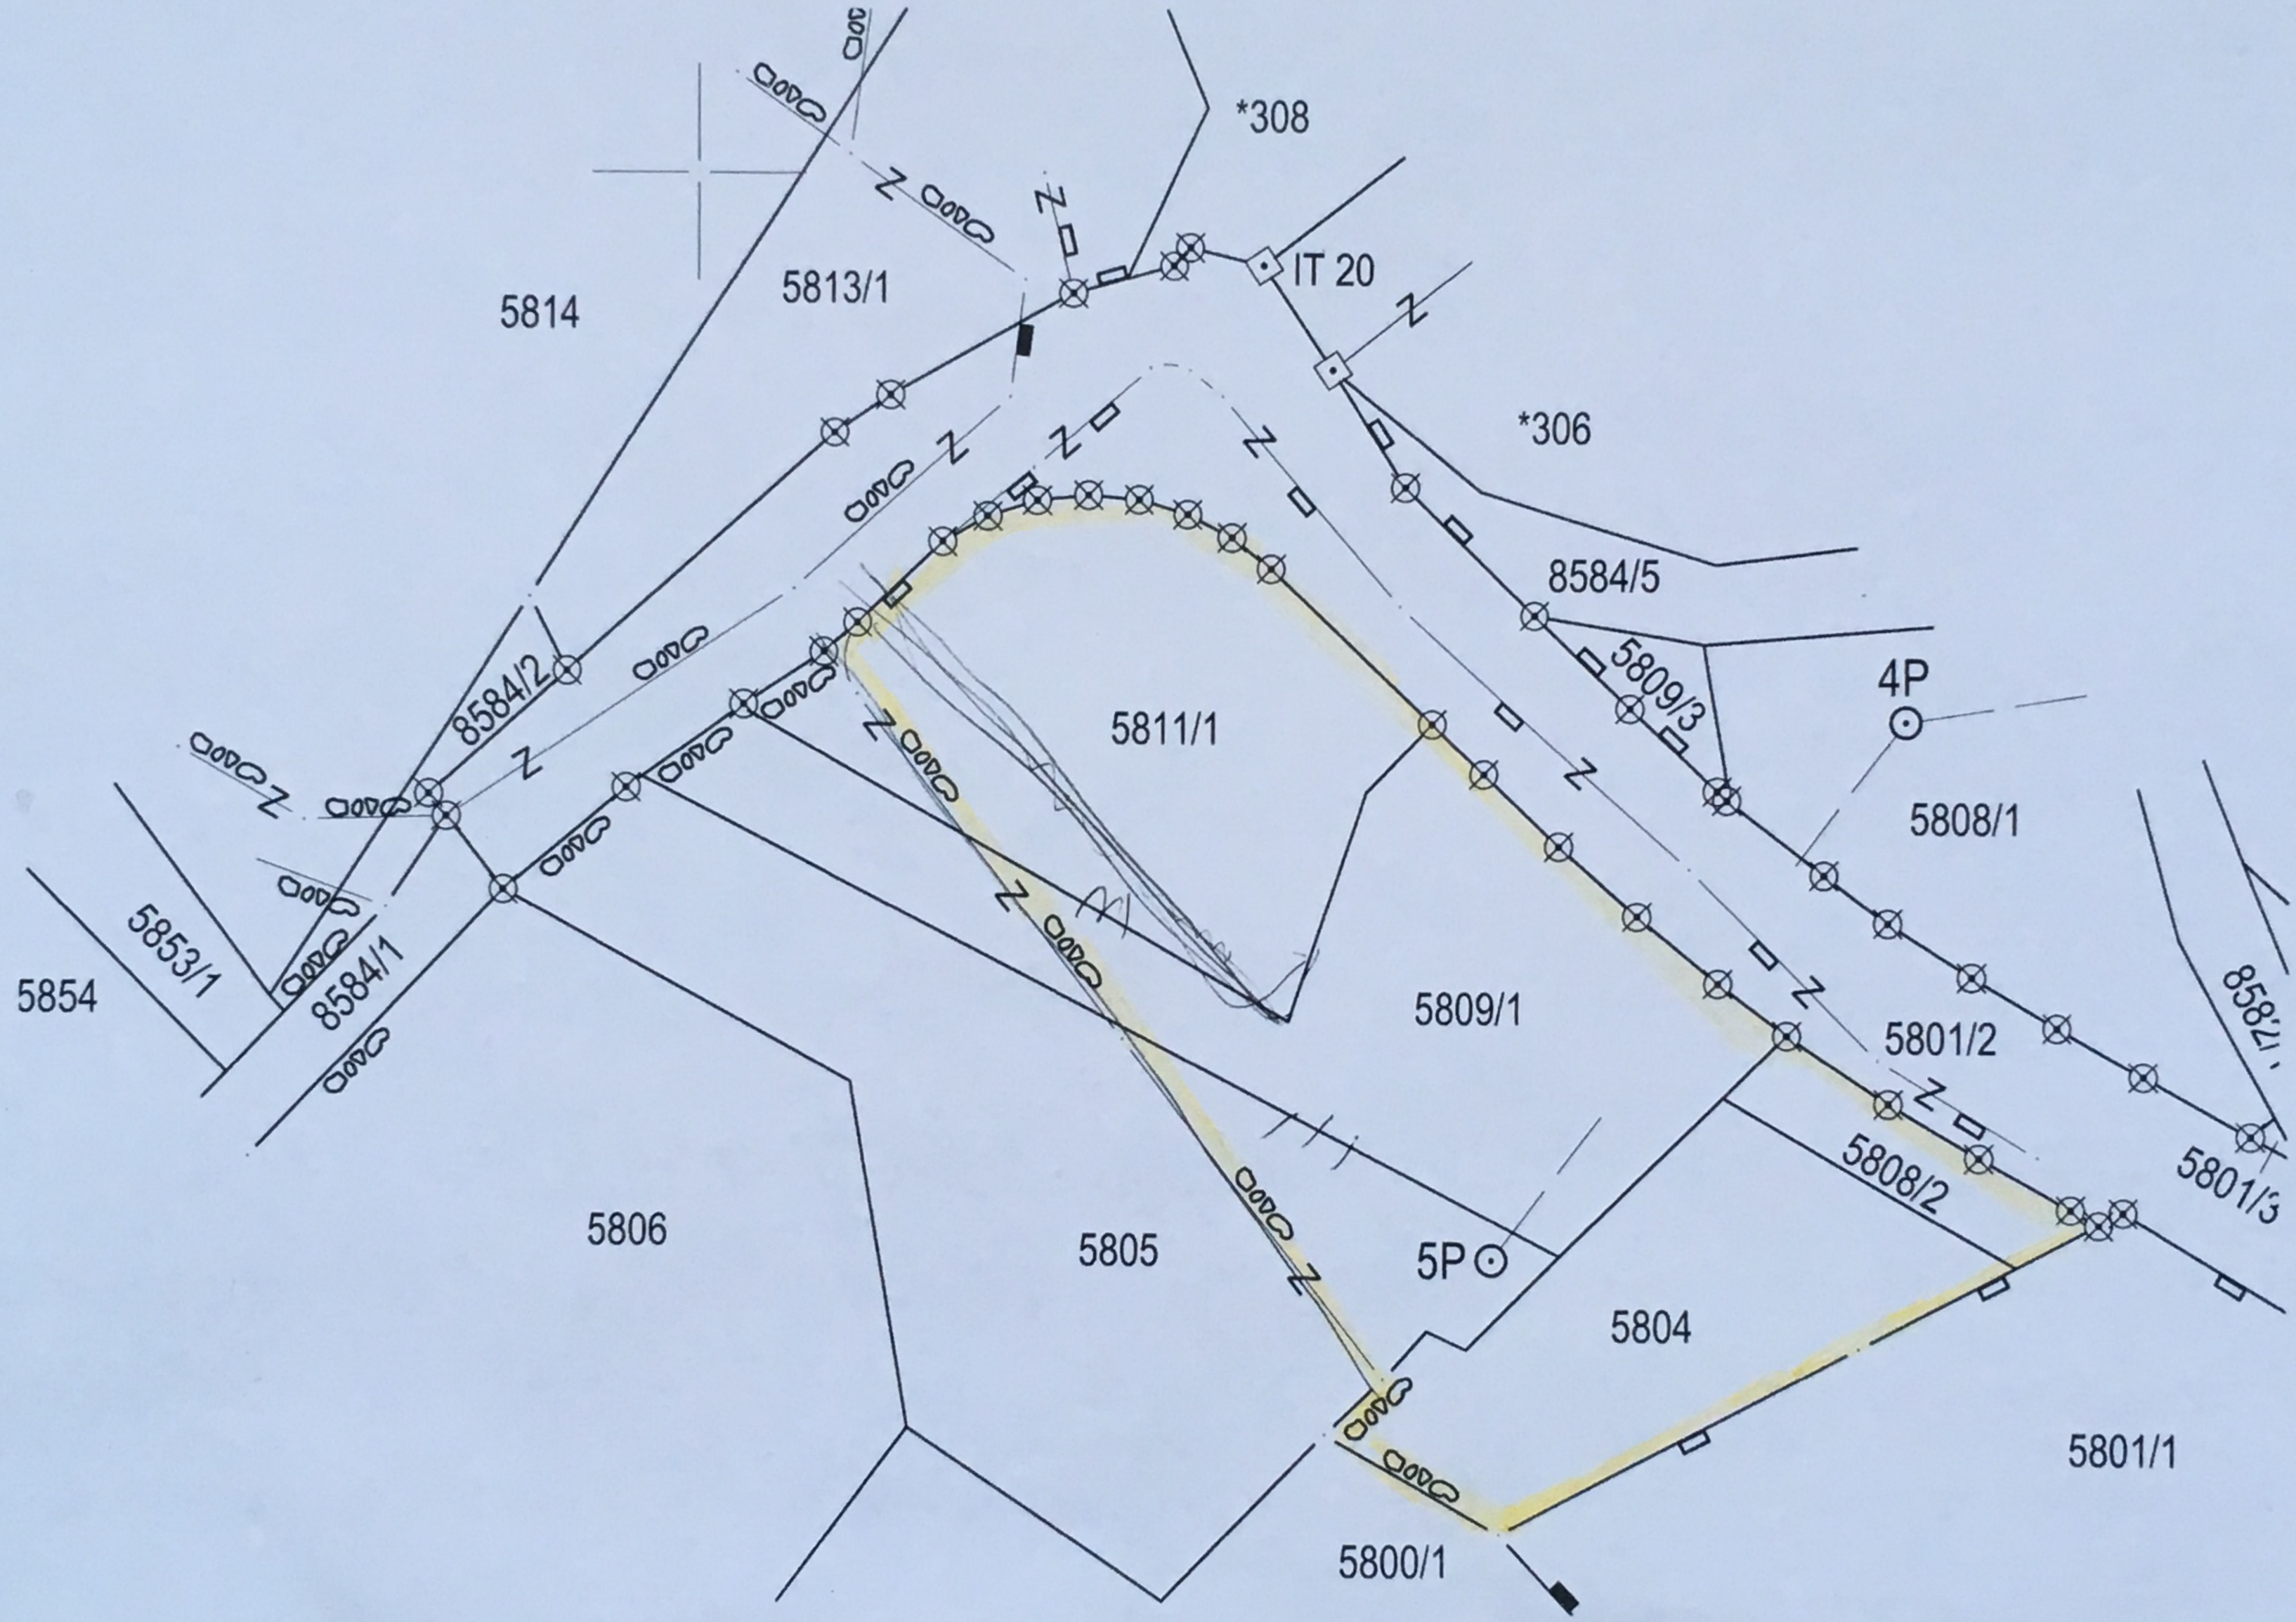
Ovaj izvod iz katastarskog plana izdaje se u svrhu Vlastito

Upravna pristojba po tarifnim brojevima 1. i 55. Tarife upravnih pristojbi Zakona o upravnim pristojbama ("Narodne novine" br. 8/96, 77/96, 95/97, 131/97, 68/98, 66/99, 145/99, 116/00, 163/03, 17/04, 110/04, 141/04, 150/05, 153/05, 129/06, 117/07, 25/08, 60/08, 20/10, 69/10 i 126/11), naplaćena je i poništena na podnesku.

Stvarni troškovi uporabe podataka dokumentacije državne izmjere i katastra nekretnina sukladno odredbama čl. 3. Pravilnika o određivanju visine stvarnih troškova uporabe podataka dokumentacije državne izmjere i katastra nekretnina ("Narodne novine" br. 148/08 i 75/09), u iznosu od _____ kn, naplaćeni su po računu broj _____.

REPUBLIKA HRVATSKA ... ZA KATASTAR ... GEODETSKA UPRAVA

Službena osoba
Gordan Vale


*308
IT 20
5814
5813/1
*306
8584/5
8584/2
5809/3
4P
5811/1
5808/1
5853/1
5854
8584/1
5809/1
5801/2
8582/1
5808/2
5801/3
5806
5805
5P
5804
5801/1
5800/1